


ZESTAWIENIE POMIESZCZEŃ		
Nr	Nazwa	Powierzchnia
0.01	SALA ŚLUBÓW	21,86 m²
0.02	POMIESZCZENIE BIUROWE	27,14 m²
0.03	KOMUNIKACJA	31,22 m²
0.04	POMIESZCZENIE BIUROWE	13,61 m²
0.05	POMIESZCZENIE BIUROWE	26,48 m²
0.06	POMIESZCZENIE BIUROWE	16,08 m²
0.07	POMIESZCZENIE BIUROWE	29,92 m²
0.08	WC MĘSKIE	4,19 m²
0.09	WC DAMSKIE	3,95 m²
0.10	POMIESZCZENIE BIUROWE	11,59 m²
0.11	POMIESZCZENIE BIUROWE	12,21 m²
0.12	SALA KONFERENCYJNA	59,12 m²
0.13	POMIESZCZENIE BIUROWE	18,98 m²
0.14	POMIESZCZENIE BIUROWE	12,88 m²
0.15	POMIESZCZENIE BIUROWE	25,41 m²
0.16	POMIESZCZENIE SOCJALNE	8,87 m²
0.17	WC	3,17 m²
0.18	PRZEDSIONEK	2,12 m²
SUMA:		328,80 m²

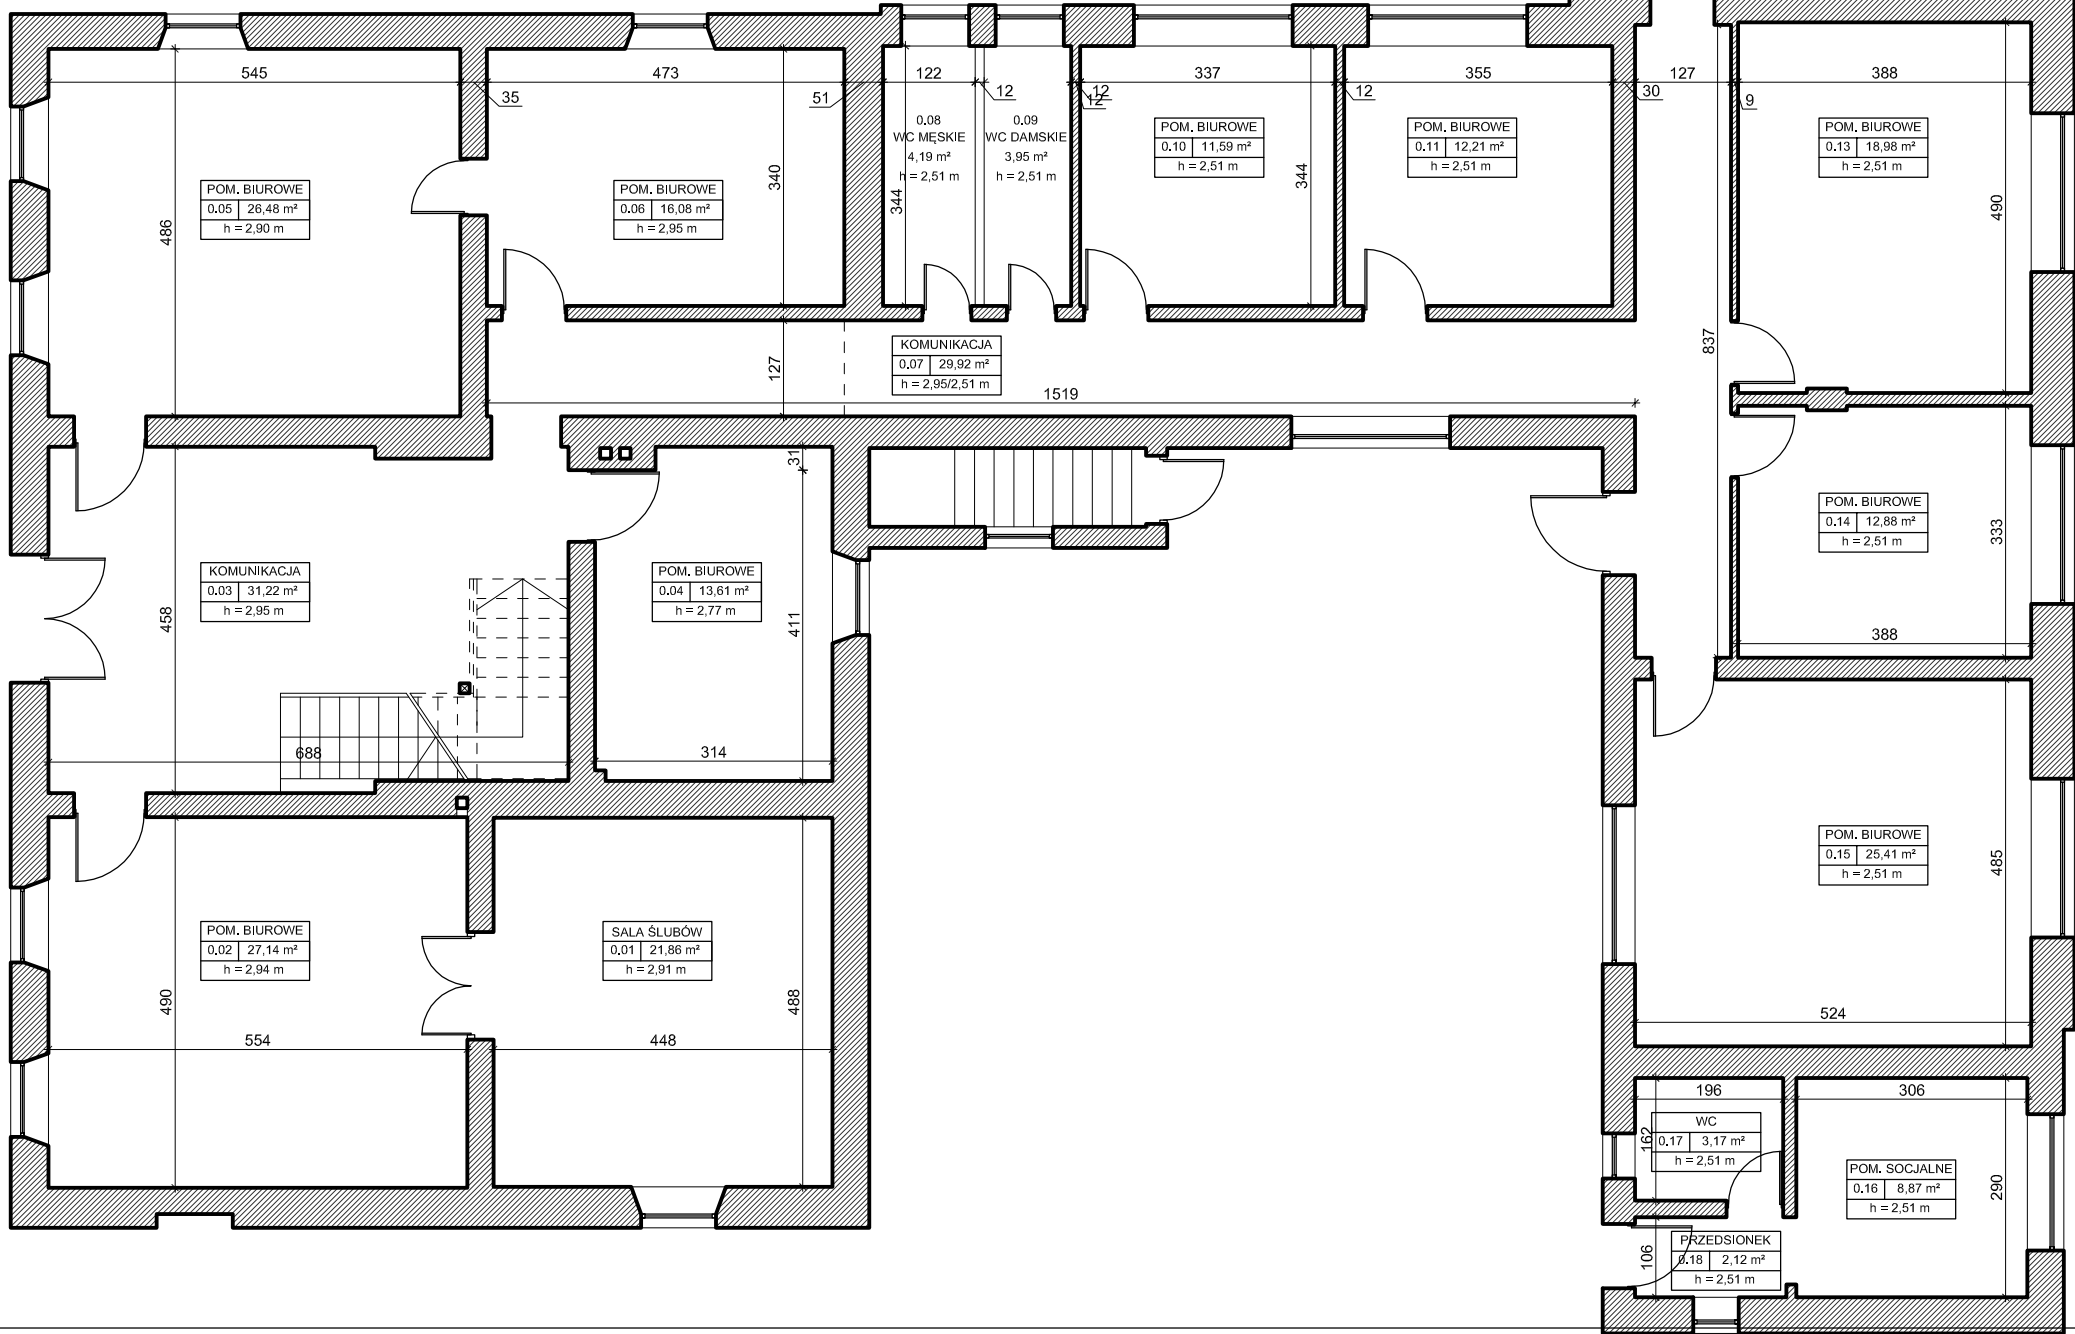

RENEWIA Marcin Rosenov; ul. Świerkowa 35; 12-114 Rozogi		
NAZWA PROJEKTU Termomodernizacja ścian zewnętrznych i dachu budynku Urzędu Gminy w Lubominie wraz z robotami towarzyszącymi		
ADRES INWESTYCJI Urząd Gminy Lubomino, ul. Kopernika 7, 11-135 Lubomino, Gmina Lubomino, woj. warmińsko-mazurskie		
INWESTOR Gmina Lubomino, ul. Kopernika 7, 11-135 Lubomino		
FAZA OPRACOWANIA PROJEKT ARCHITEKTONICZNY		BRANŻA Architektura
TYTUŁ RYSUNKU		
RZUT PARTERU		
PROJEKTANT mgr inż. arch. Roman Lewosiuk	135/Gd/00 do projektowania I kierowania robotami bez ogr.	
OPRACOWAŁ mgr inż. MBA Tomasz Mania		
OPRACOWANIE Kierownik Projektu		
RENEWIA Marcin Rosenov		
DATA 04.06.2020	SKALA 1 : 100	Rys. A.1.1
PROJEKT CHRONIONY PRAWEM AUTORSKIM		