


ZESTAWIENIE POMIESZCZEŃ		
Nr	Nazwa	Powierzchnia
0.01	SALA ŚLUBÓW	21,86 m²
0.02	POMIESZCZENIE BIUROWE	27,14 m²
0.03	KOMUNIKACJA	31,22 m²
0.04	POMIESZCZENIE BIUROWE	13,61 m²
0.05	POMIESZCZENIE BIUROWE	26,48 m²
0.06	POMIESZCZENIE BIUROWE	16,08 m²
0.07	POMIESZCZENIE BIUROWE	29,92 m²
0.08	WC MĘSKIE	4,19 m²
0.09	WC DAMSKIE	3,95 m²
0.10	POMIESZCZENIE BIUROWE	11,59 m²
0.11	POMIESZCZENIE BIUROWE	12,21 m²
0.12	SALA KONFERENCYJNA	59,12 m²
0.13	POMIESZCZENIE BIUROWE	18,98 m²
0.14	POMIESZCZENIE BIUROWE	12,88 m²
0.15	POMIESZCZENIE BIUROWE	25,41 m²
0.16	POMIESZCZENIE SOCJALNE	8,87 m²
0.17	WC	3,17 m²
0.18	PRZEDSIÓNEK	2,12 m²
SUMA:		328,80 m²

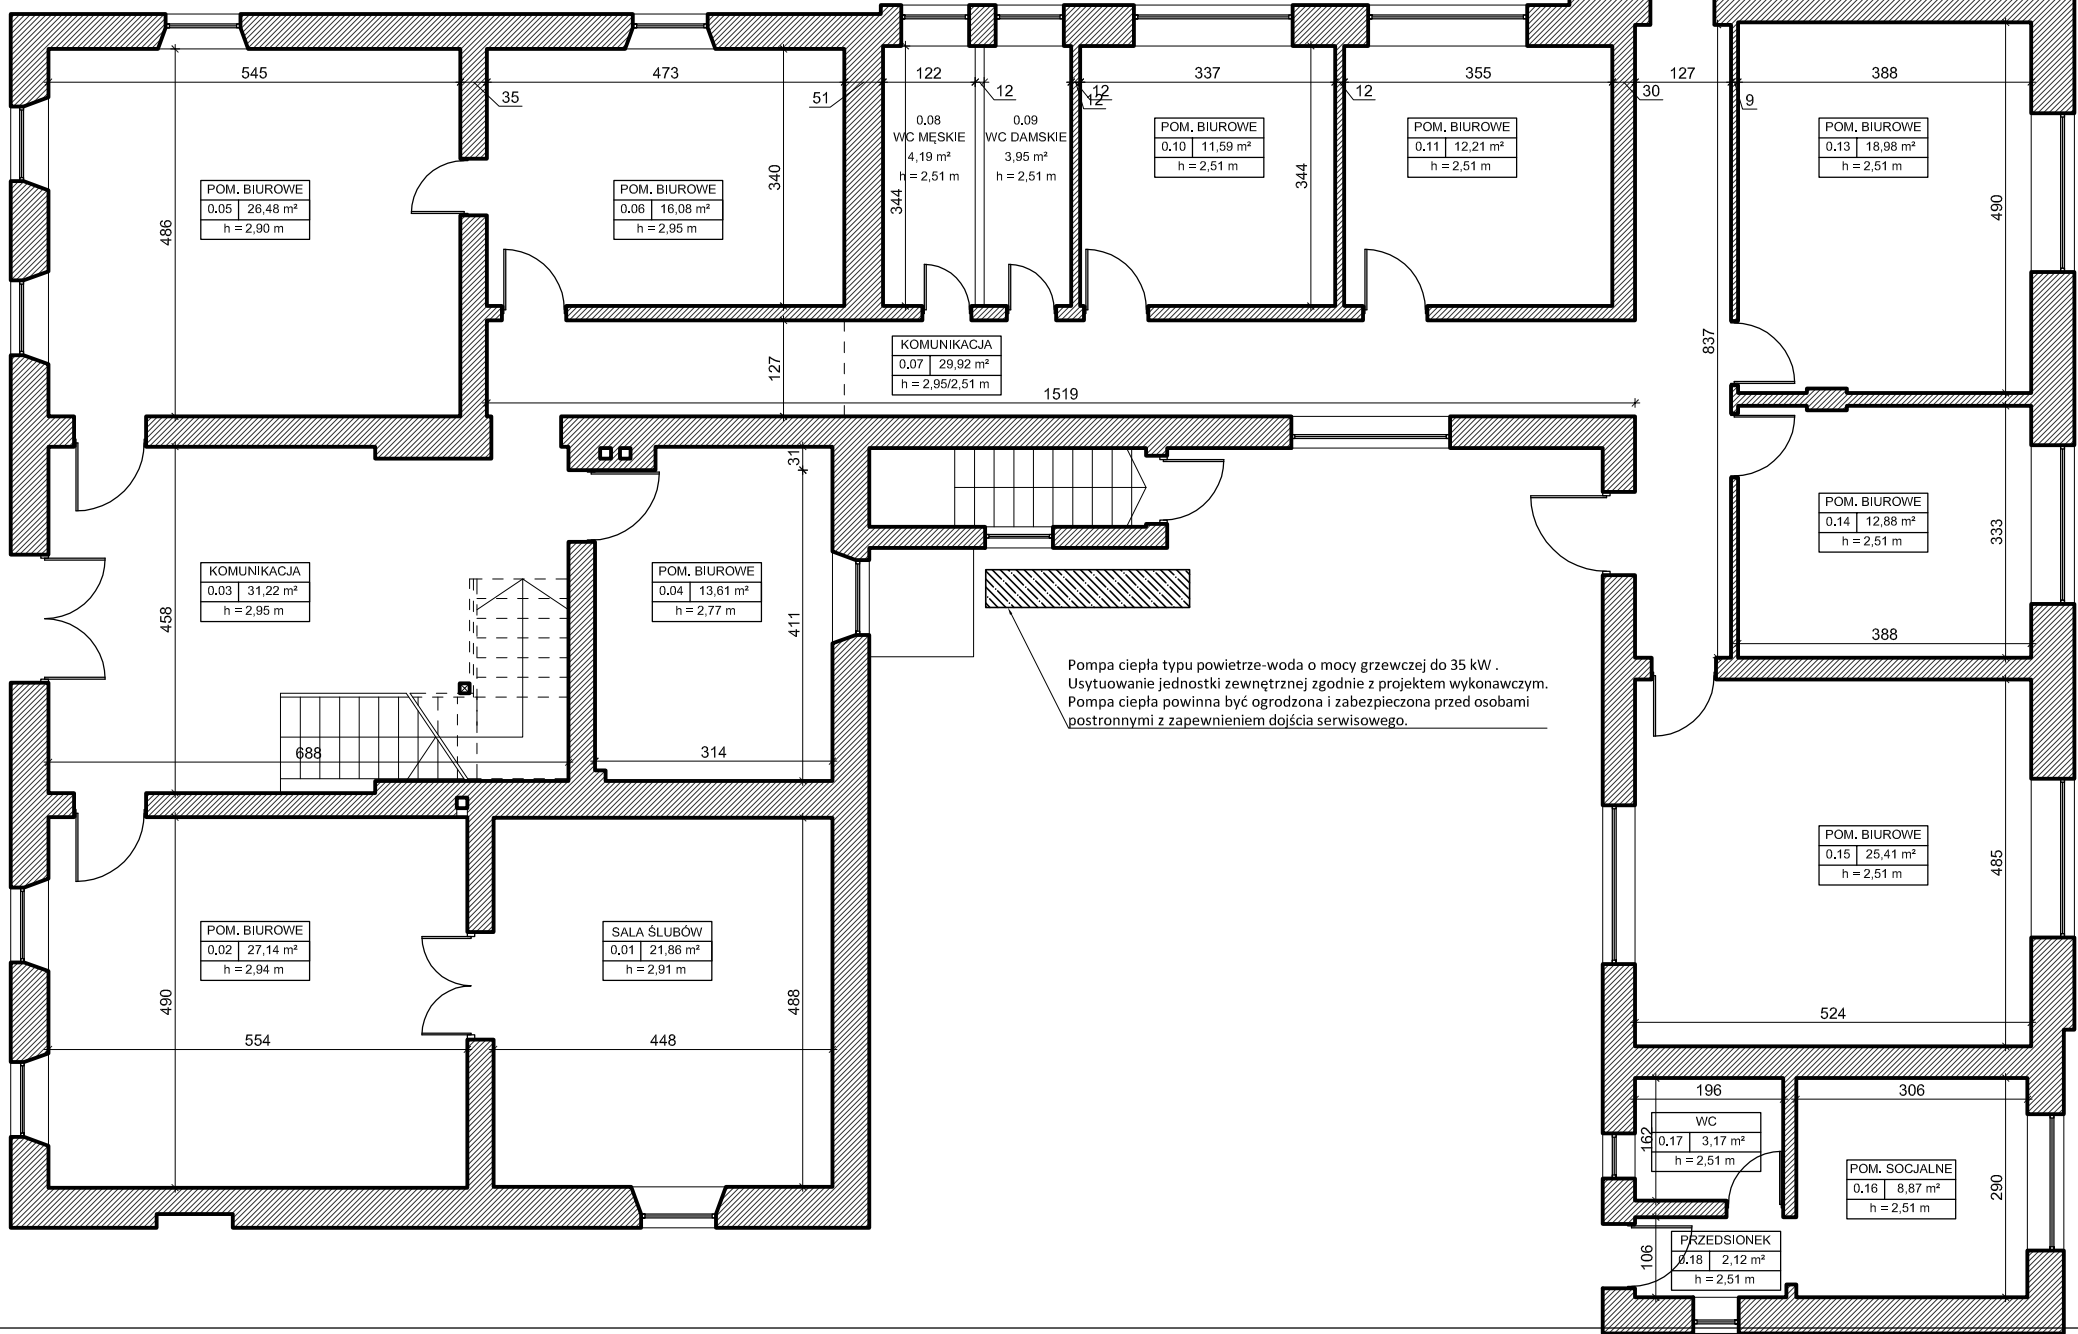

Uwaga!!!
Wymiary sprawdzić w naturze. W przypadku stwierdzenia niezgodności należy zwrócić się do projektanta.
Wykonawca przed przystąpieniem do robót zobowiązany jest zapoznać się z całością dokumentacji oraz przeprowadzić wizję obiektu wraz z wykonaniem projektu wykonawczego instalacji PV z modernizacją tablicy głównej budynku z uszczegółowieniem. Nie należy odmierzać wymiarów z rysunku, ani używać go jako szablonu. Zatwierdzenie poszczególnych elementów należy zatwierdzić z Inwestorem (Inspektorami nadzoru)

RENEWIA Marcin Rosenov; ul. Świerkowa 35; 12-114 Rozogi		
NAZWA PROJEKTU Projekt instalacji fotowoltaicznej w układzie on-grid (prosumenckim) o mocy łącznej do 31,50 kWp zlokalizowanej na dachu budynku Urzędu Gminy w Lubominie, ul. Kopernika 7, Lubomino, woj. warmińsko-mazurskie		
ADRES INWESTYCJI Urząd Gminy Lubomino, ul. Kopernika 7, 11-135 Lubomino, Gmina Lubomino, woj. warmińsko-mazurskie		
INWESTOR Gmina Lubomino, ul. Kopernika 7, 11-135 Lubomino		
FAZA OPRACOWANIA PROJEKT INSTALACYJNY - BR. ELEKTRYCZNA		BRANŻA Elektryczna
TYTUŁ RYSUNKU --		
PROJEKTANT mgr inż. Piotr Sołtysiak		upr. bud. ZAP/0123/PWOE/12 stba ZAP/IE/0111/12
OPRACOWAŁ mgr inż. MBA Tomasz Mania		
OPRACOWANIE Kierownik Projektu RENEWIA Marcin Rosenov		
DATA 04.06.2020	SKALA 1 : 100	Rys. --
PROJEKT CHRONIONY PRAWEM AUTORSKIM		