
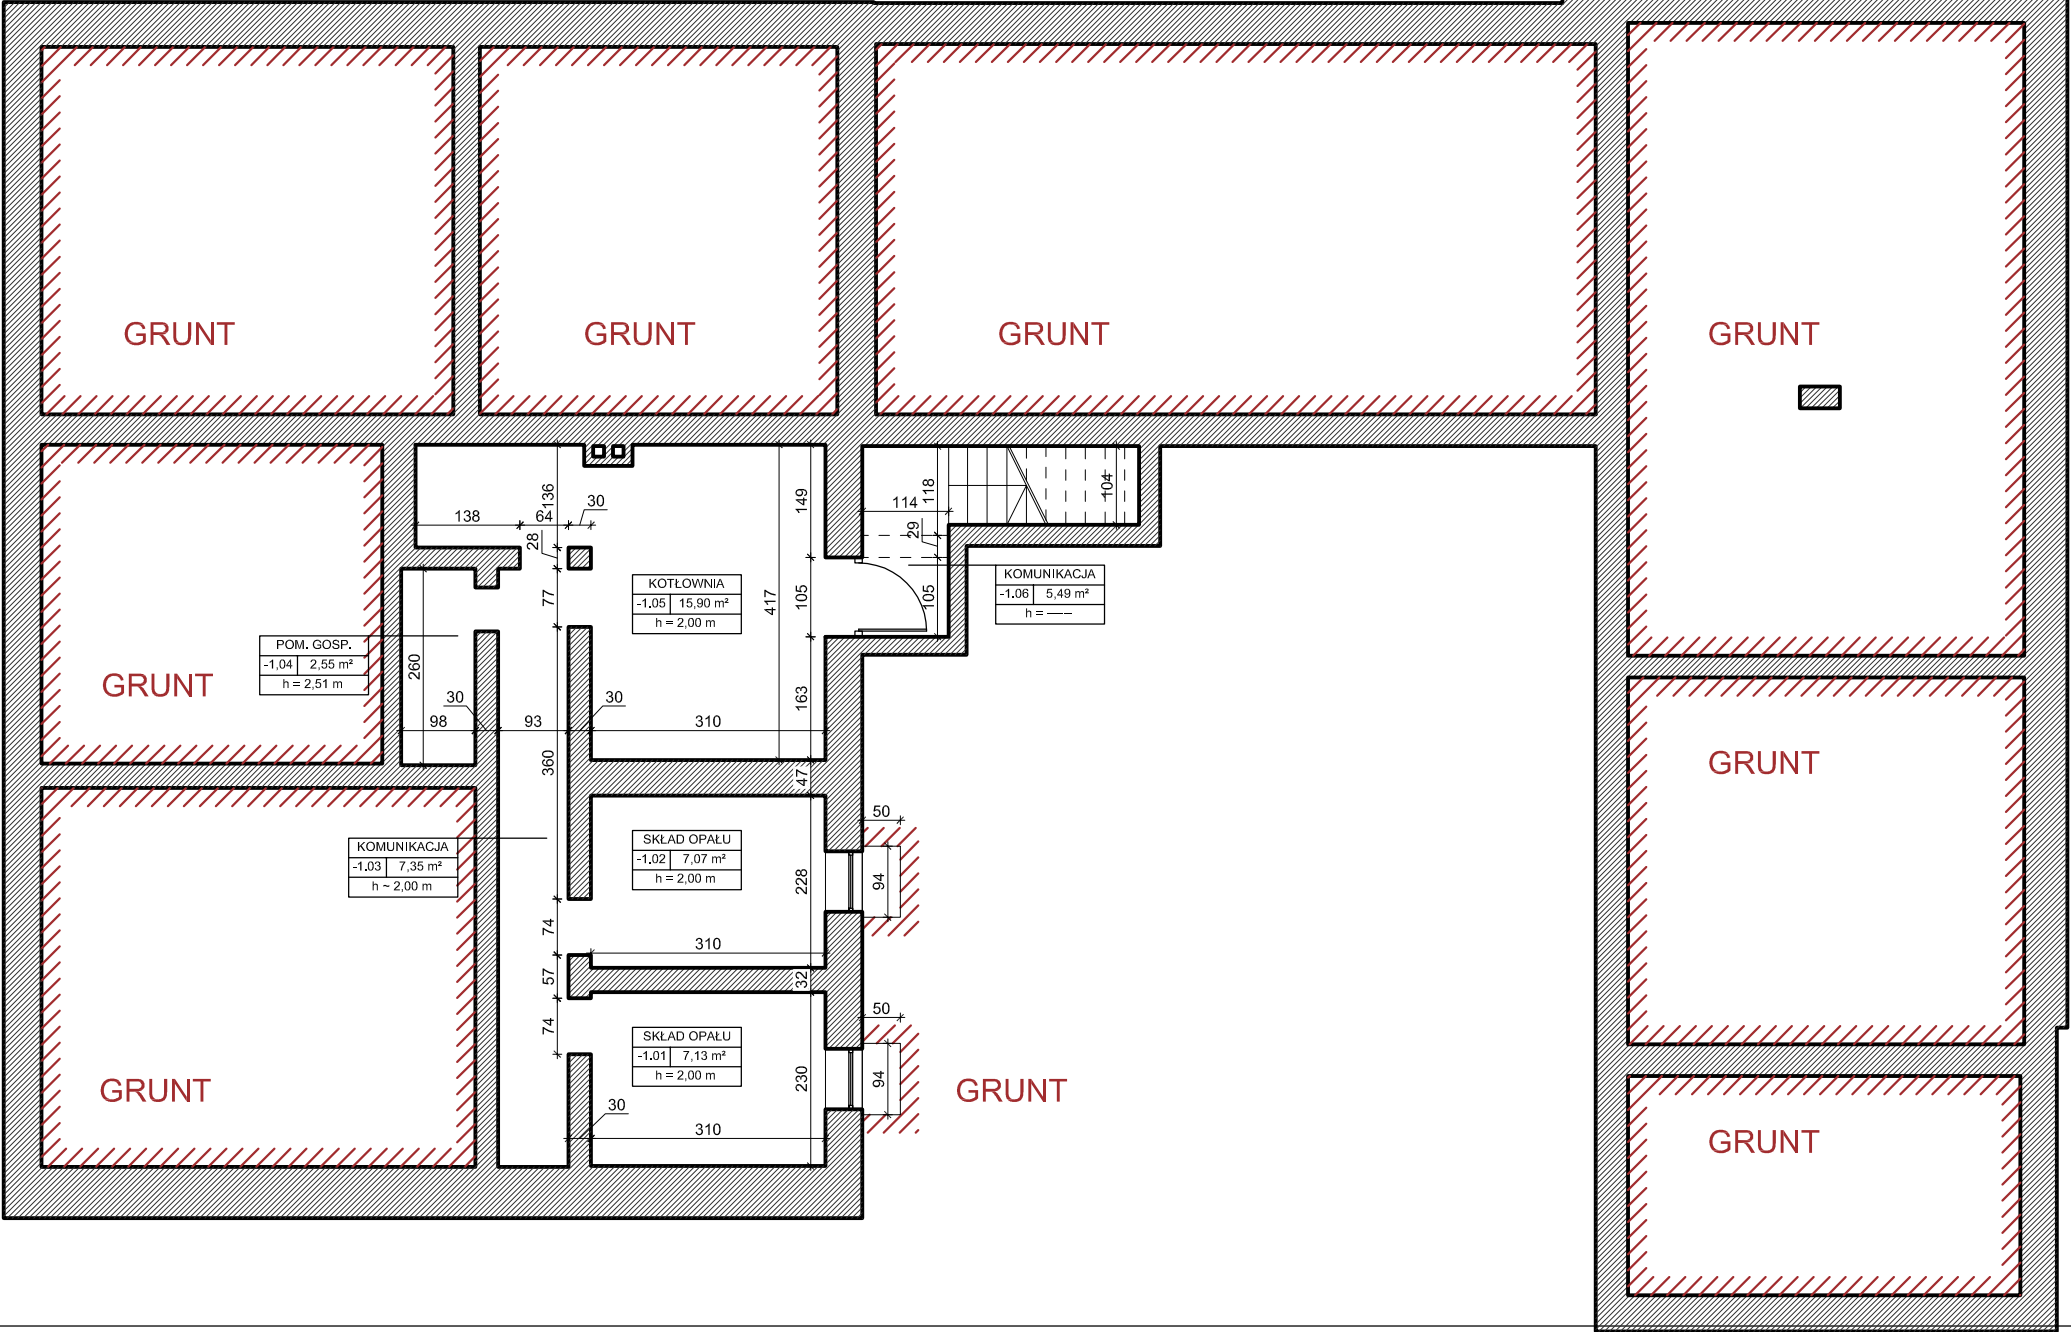


| ZESTAWIENIE POMIESZCZEŃ |                  |              |
|-------------------------|------------------|--------------|
| Nr                      | Nazwa            | Powierzchnia |
| -1.01                   | SKŁAD OPALU      | 7,13 m²      |
| -1.02                   | SKŁAD OPALU      | 7,07 m²      |
| -1.03                   | KOMUNIKACJA      | 7,35 m²      |
| -1.04                   | POM. GOSPODARCZE | 2,55 m²      |
| -1.05                   | KOTŁOWNIA        | 15,90 m²     |
| -1.06                   | KOMUNIKACJA      | 5,49 m²      |
| SUMA:                   |                  | 45,49 m²     |

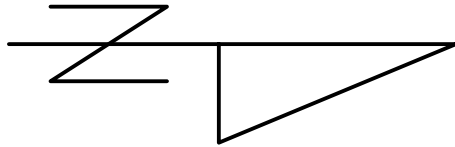

|  |   |                        |
|--|---|------------------------|
| RENEWIA Marcin Rosenov; ul. Świerkowa 35; 12-114 Rozogi  |   |                        |
| NAZWA PROJEKTU<br>Termomodernizacja ścian zewnętrznych i dachu budynku Urzędu Gminy w Lubominie wraz z robotami towarzyszącymi |   |                        |
| ADRES INWESTYCJI<br>Urząd Gminy Lubomino, ul. Kopernika 7, 11-135 Lubomino, Gmina Lubomino, woj. warmińsko-mazurskie           |   |                        |
| INWESTOR<br>Gmina Lubomino, ul. Kopernika 7, 11-135 Lubomino   |   |                        |
| FAZA OPRACOWANIA<br>PROJEKT ARCHITEKTONICZNY   |   | BRANŻA<br>Architektura |
| TYTUŁ RYSUNKU<br>RZUT PIWNIC   |   |                        |
| PROJEKTANT<br>mgr inż. arch. Roman Lewosiuk  | 135/Gd/00<br>do projektowania I<br>kierowania robotami bez ogr. |                        |
| OPRACOWAŁ<br>mgr inż. MBA Tomasz Mania   |   |                        |
| OPRACOWANIE Kierownik Projektu   |   |                        |
| RENEWIA Marcin Rosenov   |   |                        |
| DATA<br>04.06.2020   | SKALA<br>1 : 100  | Rys. A.1.0             |
| PROJEKT CHRONIONY PRAWEM AUTORSKIM   |   |                        |