ZESTAWIENIE POMIESZCZEŃ		
Nr	Nazwa	Powierzchnia
1.01	ARCHIWUM	8,84 m²
1.02	POMIESZCZENIE BIUROWE	12,47 m²
1.03	POMIESZCZENIE BIUROWE	18,86 m²
1.04	POMIESZCZENIE SERWERA	4,14 m²
1.05	ARCHIWUM	5,53 m²
1.06	SEKRETARIAT	20,19 m²
1.07	ARCHIWUM	8,82 m²
1.08	POMIESZCZENIE BIUROWE	18,05 m²
1.09	POMIESZCZENIE BIUROWE	12,89 m²
1.10	ARCHIWUM	8,46 m²
1.11	ARCHIWUM	2,81 m²
1.12	KOMUNIKACJA	23,07 m²
	SUMA:	114,13 m²

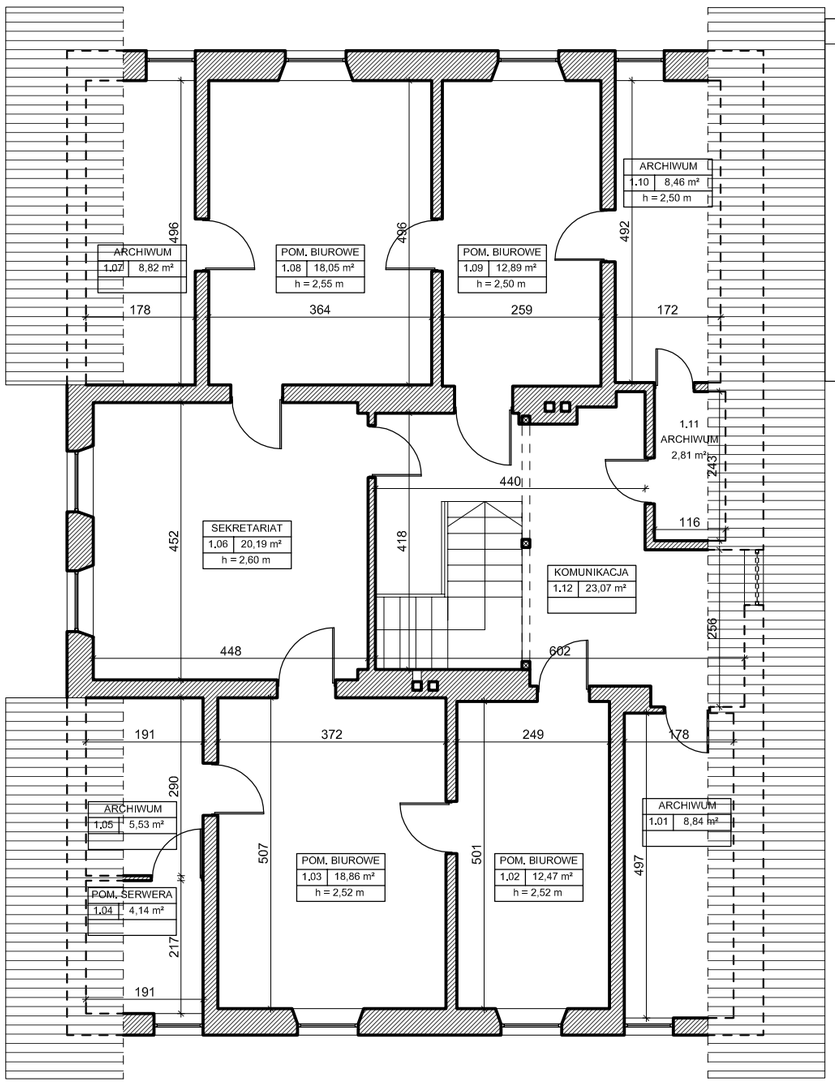

RENEWIA Marcin Rosenov; ul. Świerkowa 35; 12-114 Rozogi

NAZWA PROJEKTU
Termomodernizacja ścian zewnętrznych i dachu budynku Urzędu Gminy w Lubominie wraz z robotami towarzyszącymi

ADRES INWESTYCJI
Urząd Gminy Lubomino, ul. Kopernika 7, 11-135 Lubomino, Gmina Lubomino, woj. warmińsko-mazurskie

INWESTOR
Gmina Lubomino, ul. Kopernika 7, 11-135 Lubomino

FAZA OPRACOWANIA: PROJEKT ARCHITEKTONICZNY | BRANŻA: Architektura

TYTUŁ RYSUNKU

RZUT PIĘTRA

PROJEKTANT mgr inż. arch. Roman Lewosiuk	135/Gd/00 do projektowania i kierowania robotami bez ogr.	
OPRACOWAŁ mgr inż. MBA Tomasz Mania		
OPRACOWANIE Kierownik Projektu RENEWIA MArcin Rosenov		
DATA 04.06.2020	SKALA 1 : 100	Rys. A.1.2
PROJEKT CHRONIONY PRAWEM AUTORSKIM		