P R O J E K T K O N C E P C Y J N Y

Z A G O S P O D A R O W A N I E T E R E N U - skala 1:500

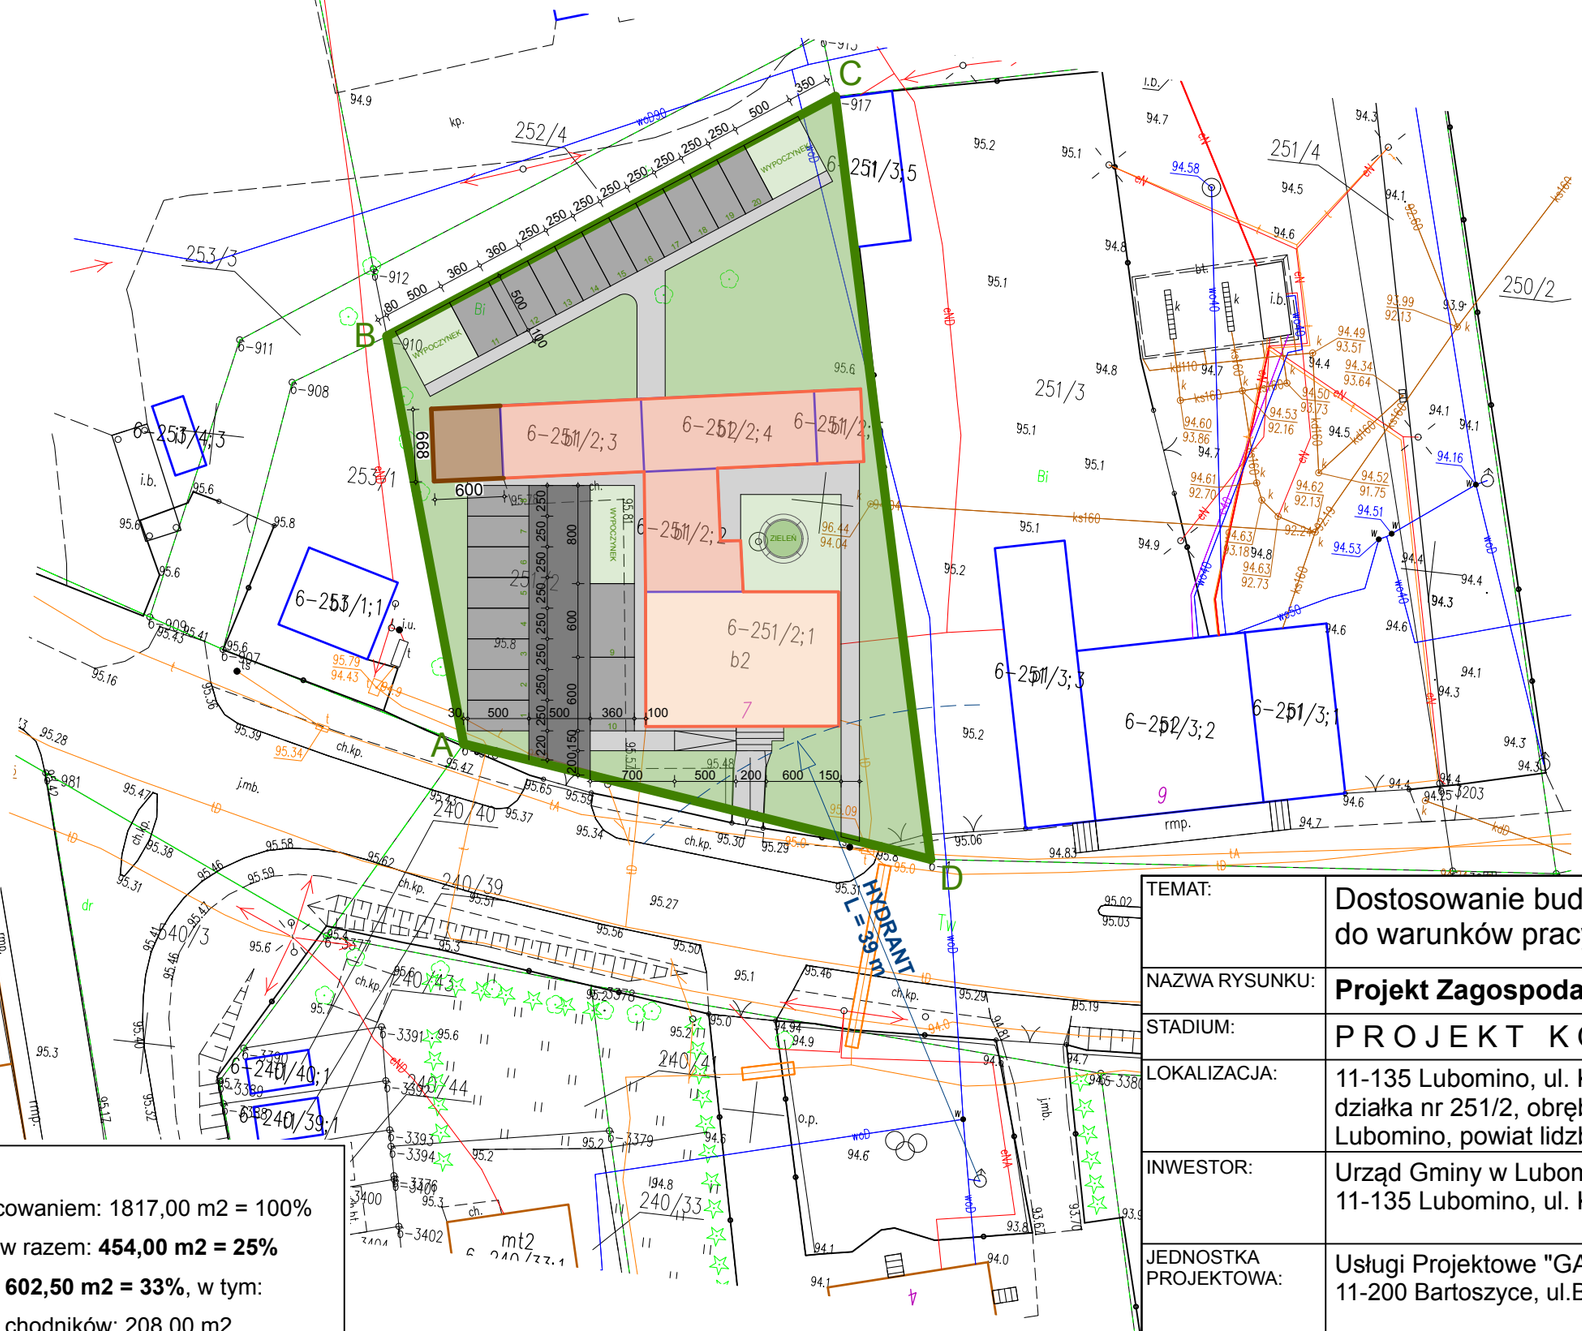

LEGENDA:

- A-D — GRANICE DZIAŁKI NR 251/2 OBJĘTEJ OPRACOWANIEM
- OBRYS ISTNIEJĄCYCH BUDYNKÓW URZĘDU GMINY
- OBRYS PROJ. ROZBUDOWY BUDYNKÓW URZĘDU GMINY
- POWIERZCHNIE ZABUDOWY BUDYNKÓW URZĘDU GMINY
- POW. UTWARDZONE CHODNIKI, DOJŚCIA.
- POW. UTWARDZONE PARKINGI, PODJAZDY.
- POW. NIEUTWARDZONE BIOLOGICZNIE AKTYWNE

BILANS TERENU:

1. Powierzchnia działki objętej opracowaniem: 1817,00 m2 = 100%
2. Powierzchnia zabudowy budynków razem: **454,00 m2 = 25%**
3. Powierzchnia utwardzona razem: **602,50 m2 = 33%**, w tym:
   powierzchnia utwardzona między chodników: 208,00 m2
   powierzchnia utwardzona parkingów: 394,50 m2
4. Powierzchnia biologicznie czynna razem: **760,50 m2 = 42%**,w tym:
   powierzchnia dt. terenów wypoczynkowych: 143,50 m2
   powierzchnia zieleni uporządkowanej: 617,00 m2

TEMAT:	Dostosowanie budynku Urzędu Gminy do warunków pracy w czasie pandemii	NR RYSUNKU: Rys 1
NAZWA RYSUNKU:	**Projekt Zagospodarowania Terenu**	SKALA: 1:500
STADIUM:	P R O J E K T K O N C E P C Y J N Y	
LOKALIZACJA:	11-135 Lubomino, ul. Kopernika 7 działka nr 251/2, obręb Lubomino, Gmina Lubomino, powiat lidzbarski, woj. warm.-mazur.	DATA: 2022.04
INWESTOR:	Urząd Gminy w Lubominie 11-135 Lubomino, ul. Kopernika 7	TELEFON: 89 532 44 50
JEDNOSTKA PROJEKTOWA:	Usługi Projektowe "GA-ANT" - tel. 505 429 856 11-200 Bartoszyce, ul.Bema 53/21 NIP 743 172 8046	PODPISY:
PROJEKTANT:	inż. Kazimierz Łysakowski Upr. Bud. nr 9/76/OL Uprawnienia budowlane do projektowania bez ograniczeń w specjalności konstrukcyjno-budowlanej	